



- biga
- linie cięcia
- spad
- /// grzbiet

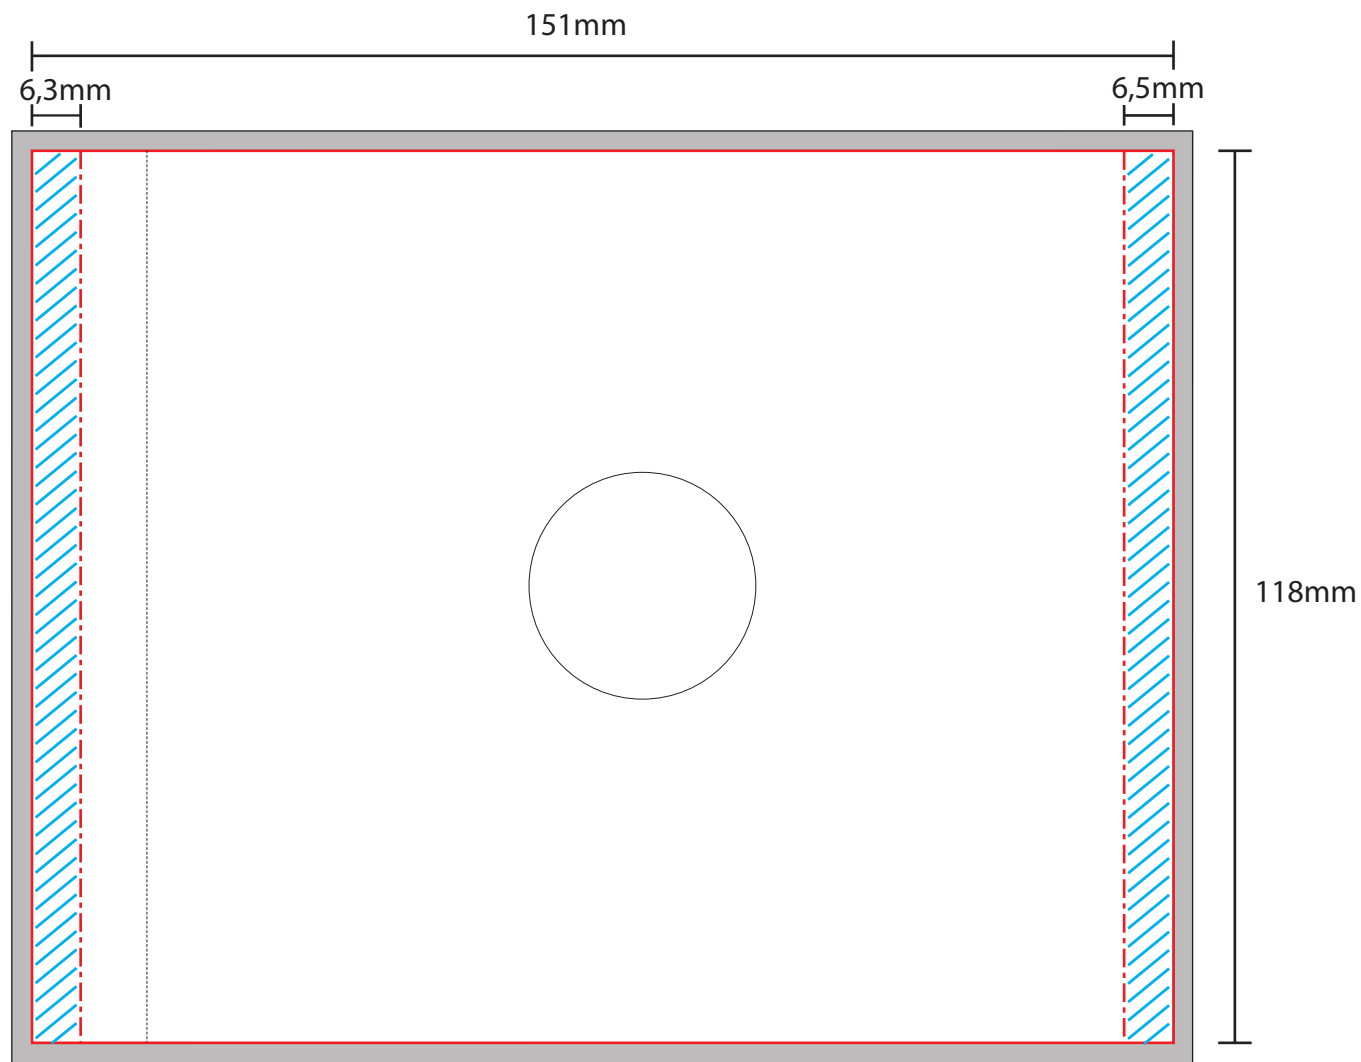


ILNEY POD TACKE

- biga
- linie cięcia
- spad
- /// grzbiet

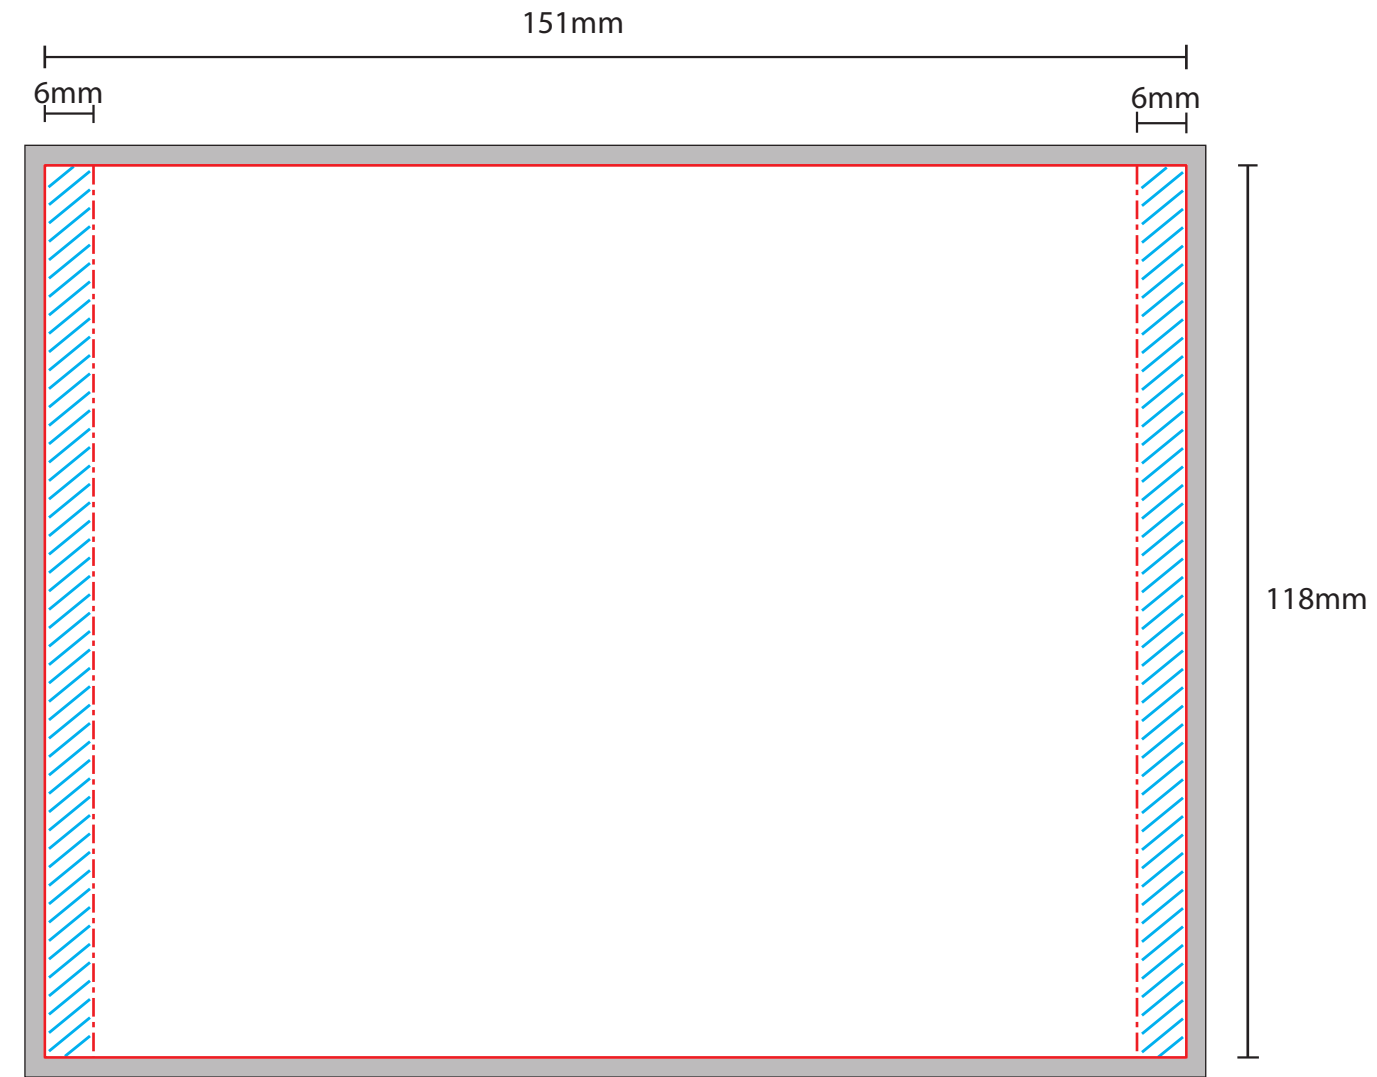


ILNEY TYŁ

- biga
- linie cięcia
- spad 4 mm

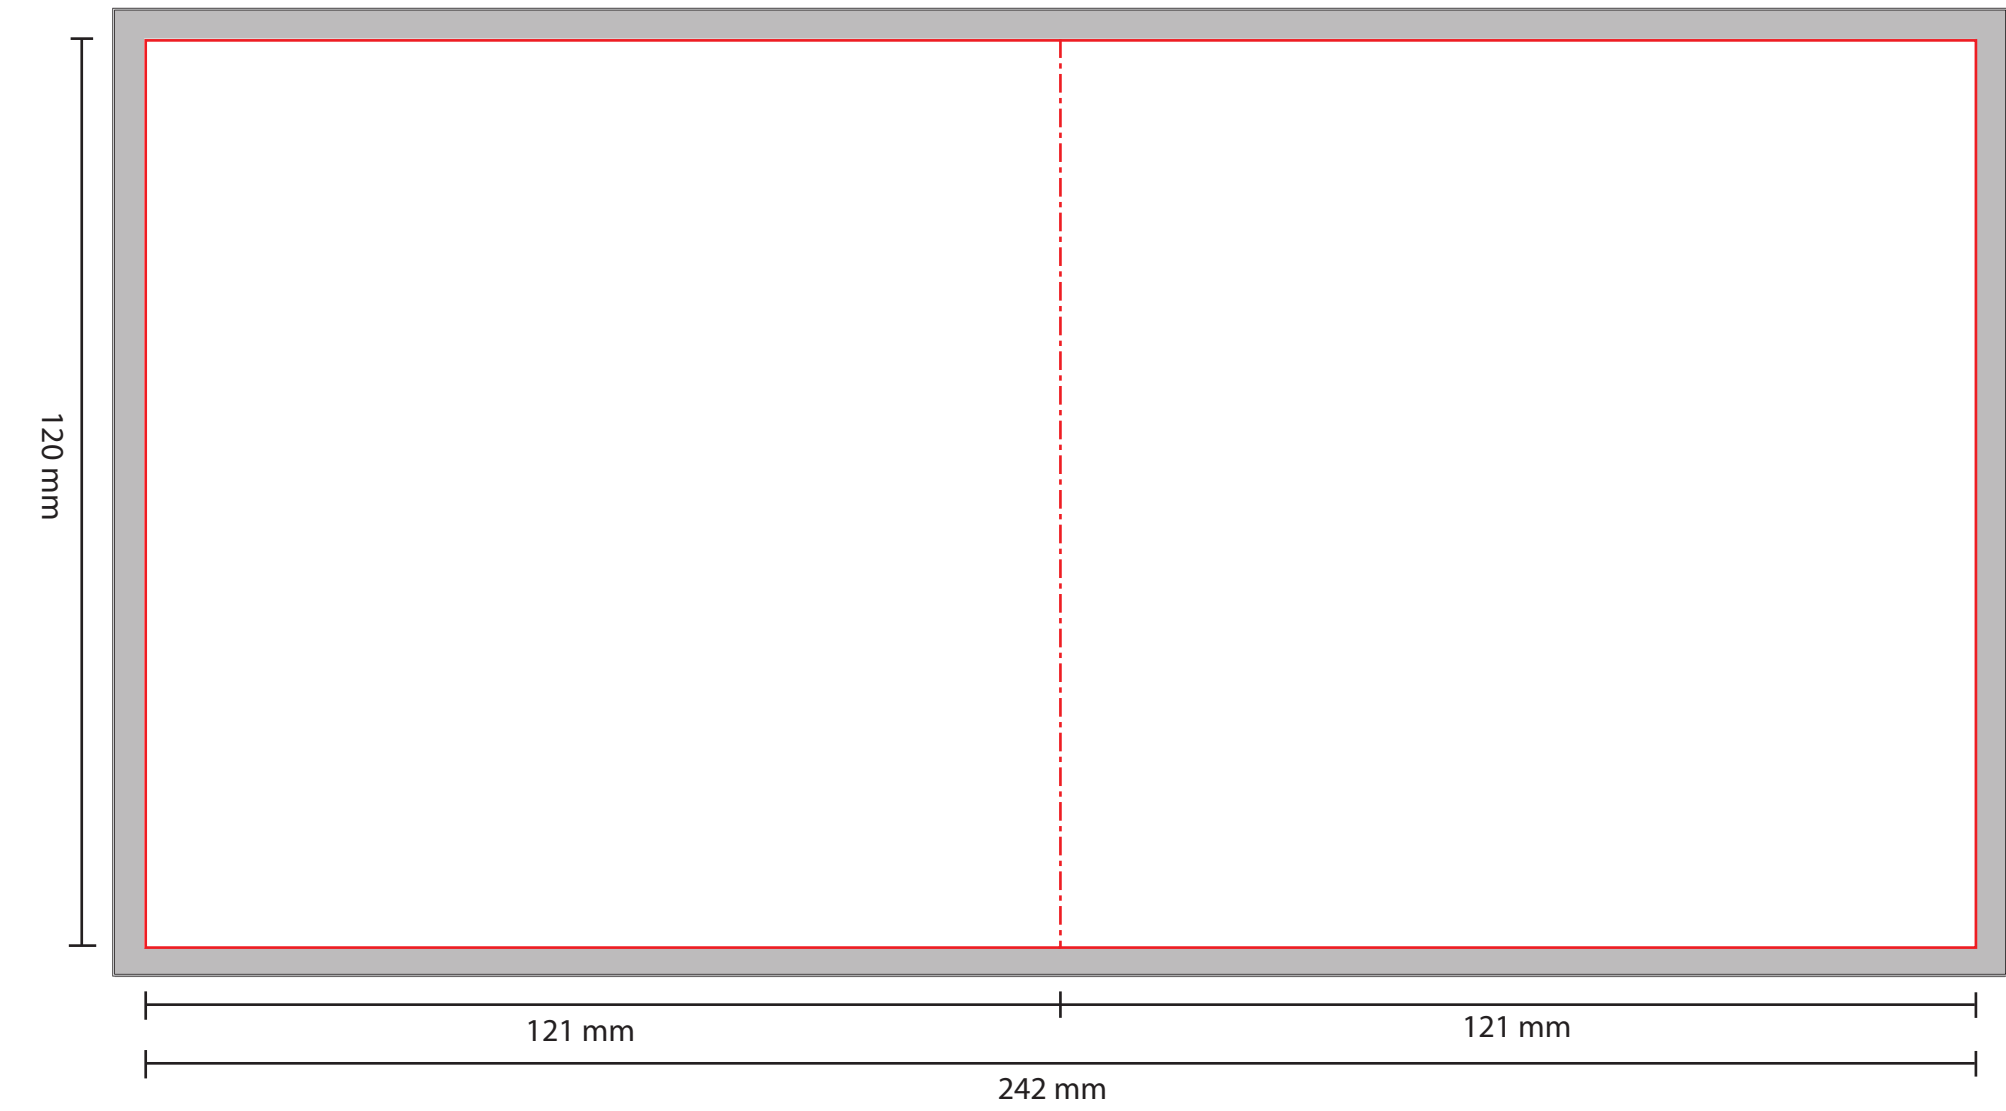

- biga
- linie cięcia
- spad 4 mm

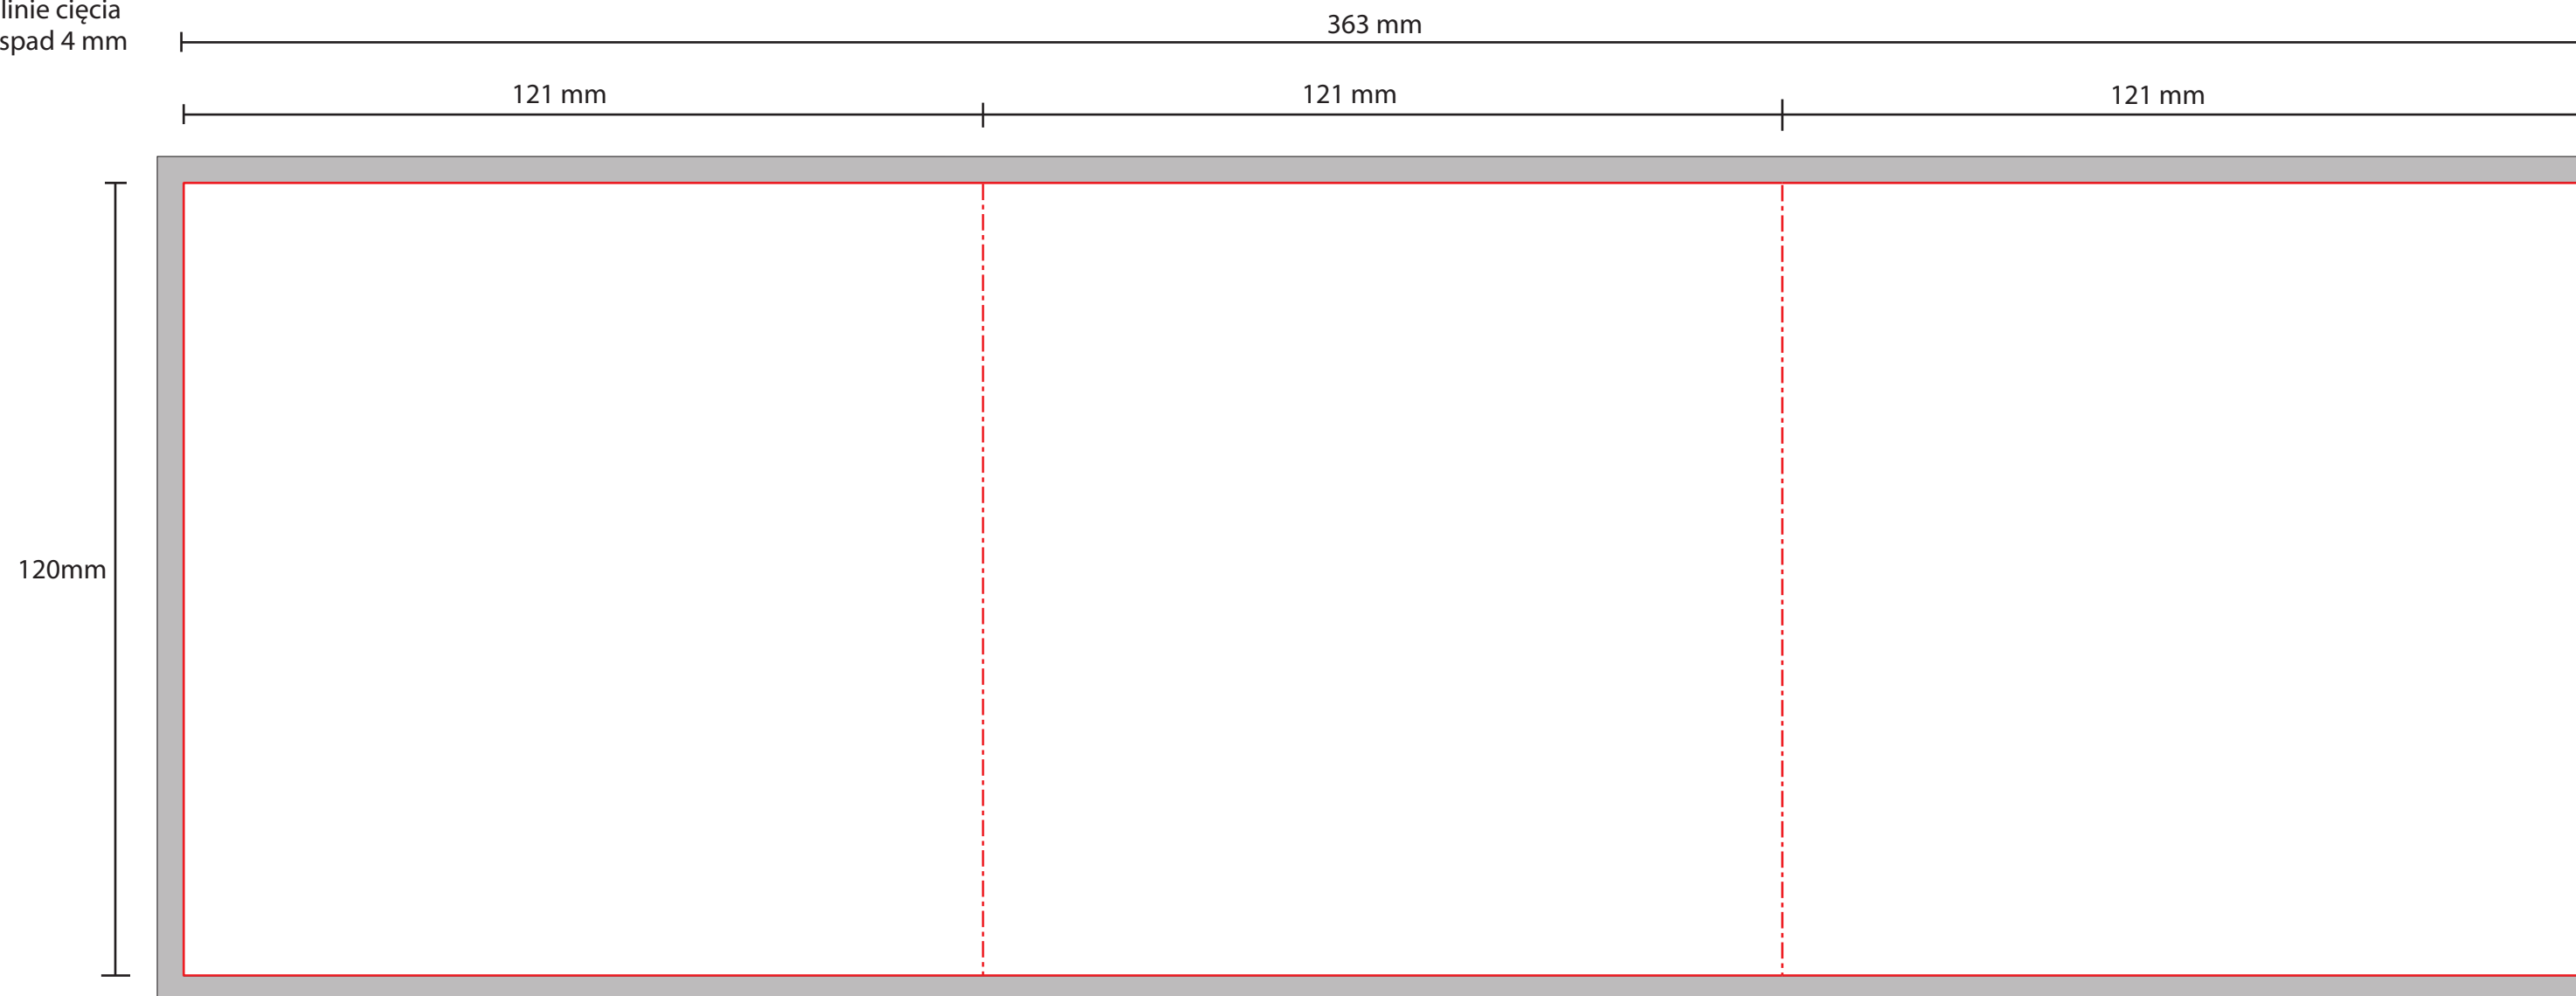

HARMONIJKA